

ALLEGATO B) DC 13.2007


ALLEGATI GRAFICI

**I modelli rappresentati nelle figure sono indicativi
e non sono esaustivi dal punto di vista progettuale.**


Fig. 1

AFFISSIONI: I Formati


L'affissione si sviluppa su multipli di cm.70x100.
Da qui i formati successivi cm.100x140, cm.140x200 sino al poster di m.6x3.

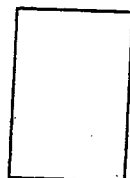


1 foglio
cm.70x100

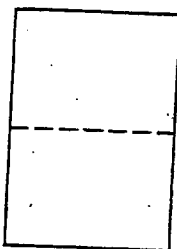


2 fogli
cm.100x140

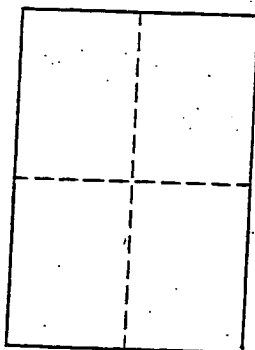

4 fogli
cm.140x200

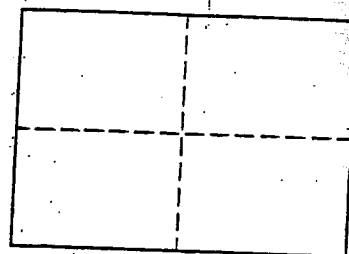

4 fogli
cm.200x140

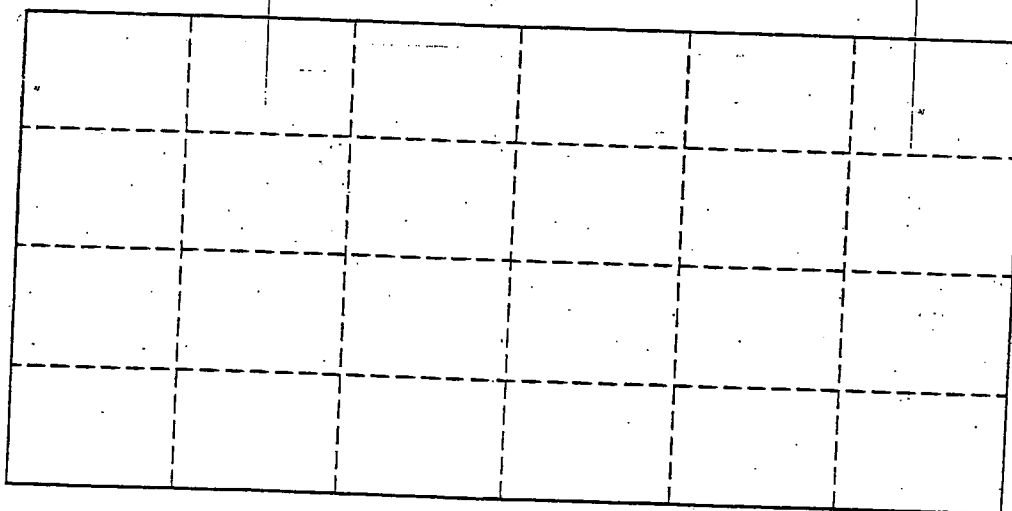

24 fogli
m.6x3

Fig.2

Tabella a muro
(esterna al Centro Storico)

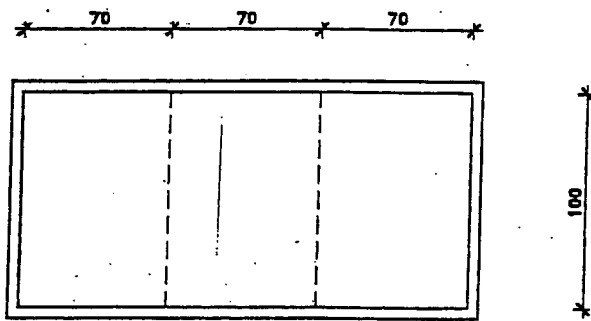


Tabella a muro (max 3 moduli)


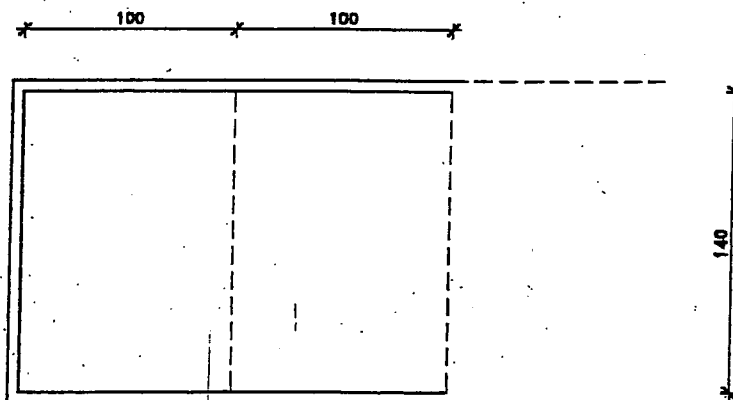


Tabella a muro (max di moduli
secondo le condizioni dei luoghi)

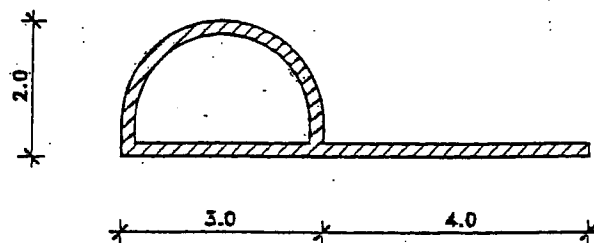


profilo in plastica per tabella a muro (rapp.1:1)


Fig.3

Stendardo

STENDARDO
ORIZZONTALE

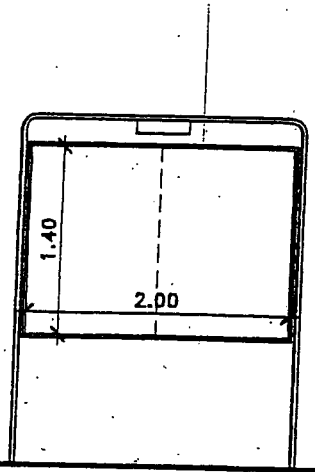

STENDARDO
VERTICALE

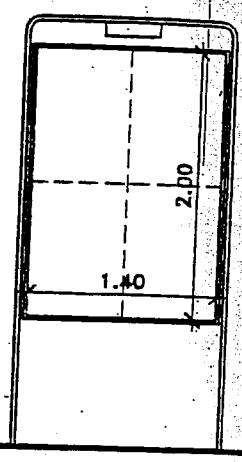

Poster

cornice di finitura



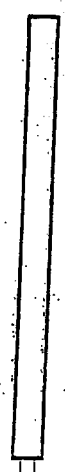




Fig.3bis

Forme esemplificative di cornici da impiegare

POSTER MONOFACCIALE

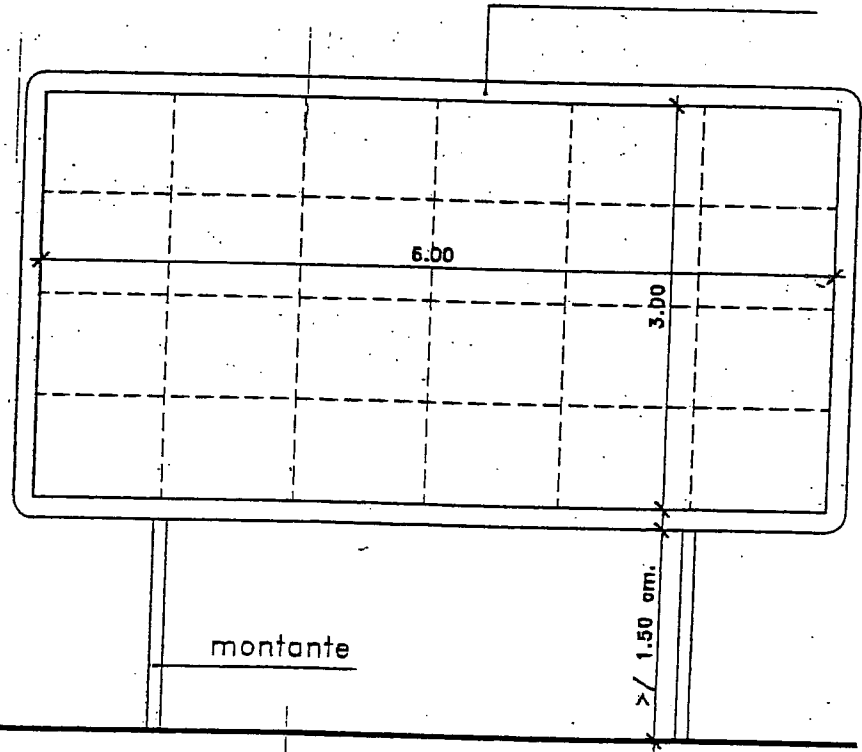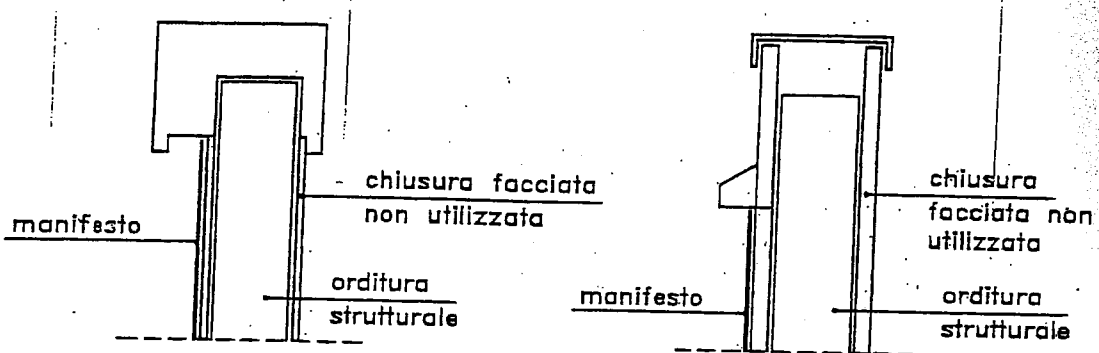

POSTER BIFACCIALE

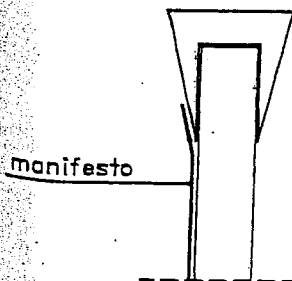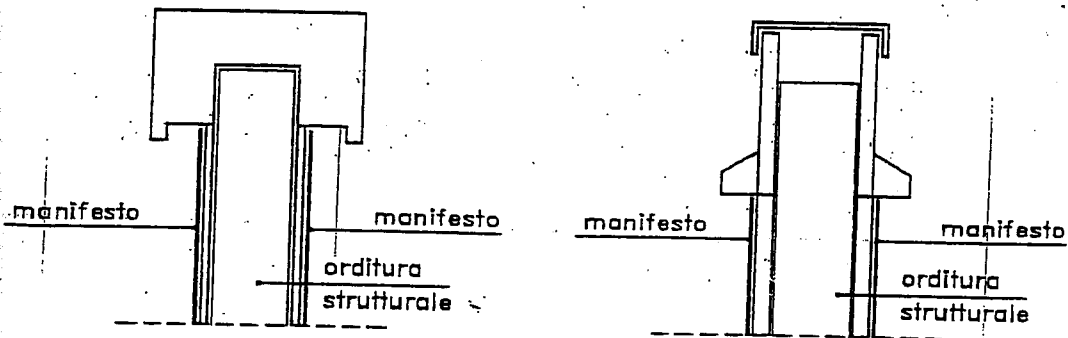

Forma di cornice da non impiegare

Fig.4

Art.11 Collocazione Fuori C. Abitato

Fuori centro abitato il posizionamento dei cartelli e degli altri mezzi pubblicitari (impianti di pubblicità = impianti fissi per affissione) deve rispettare le seguenti distanze minime:

* Le lettere poste a fianco di ciascuna figura, fanno riferimento al Codice della Strada.

a)



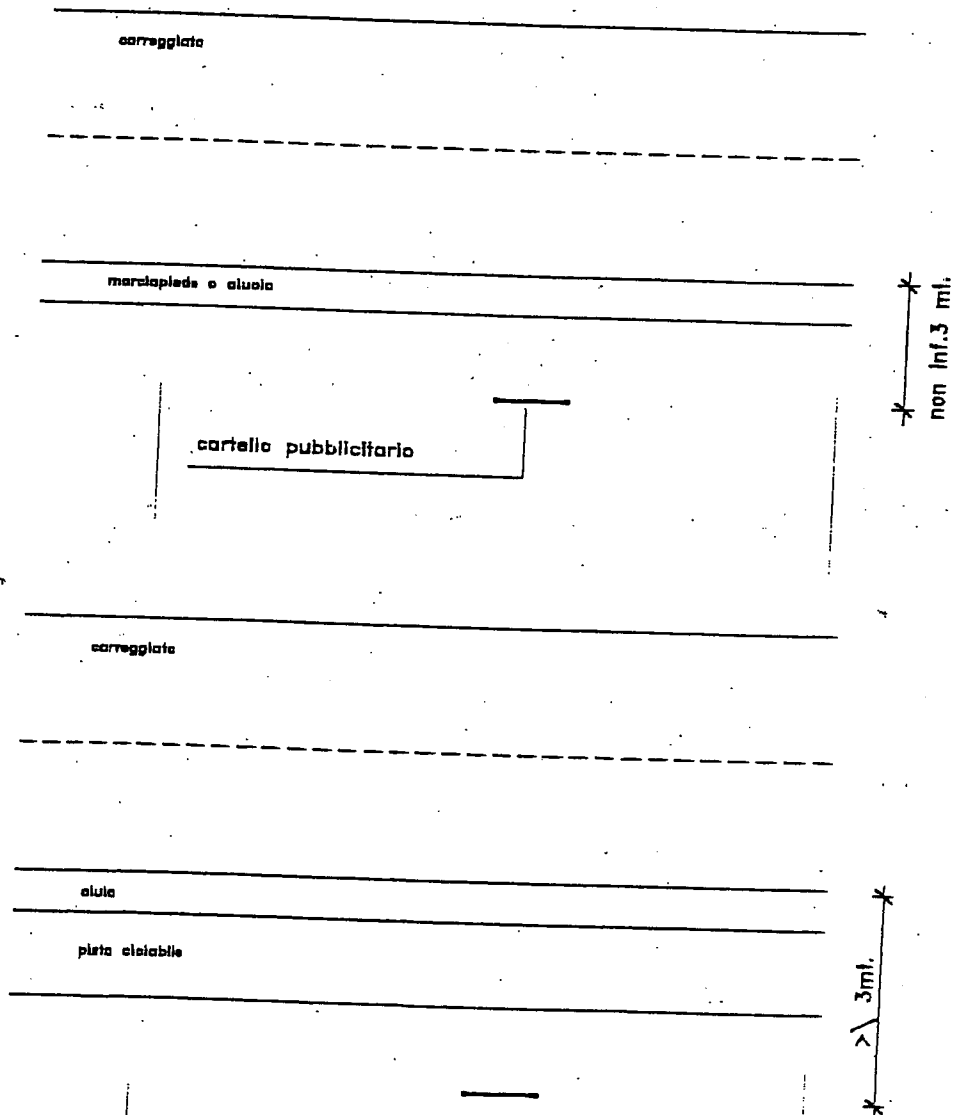


Fig.5

b)

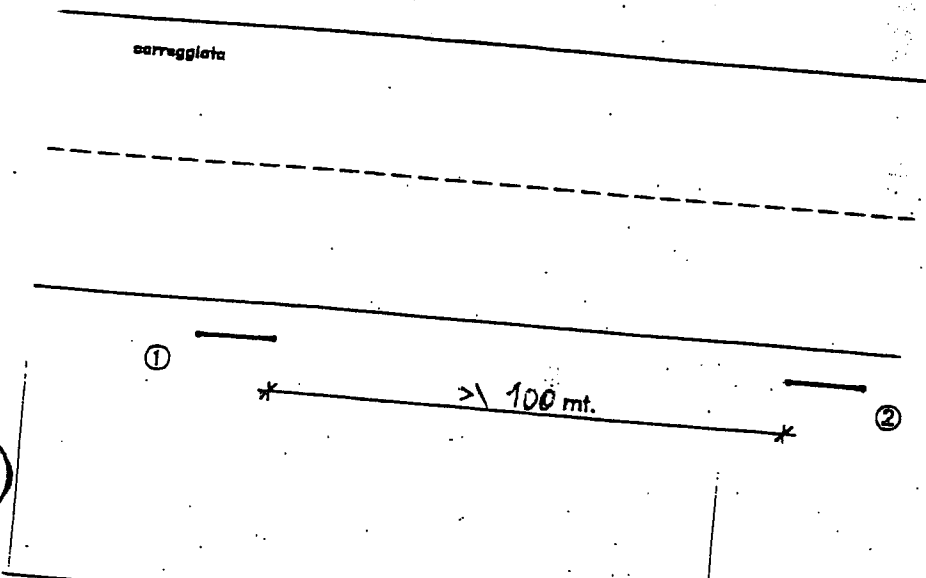

d)

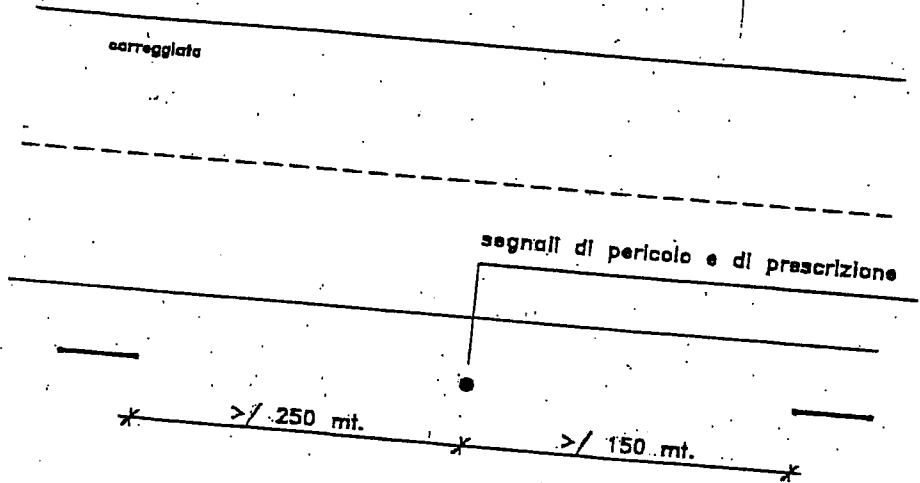

f)


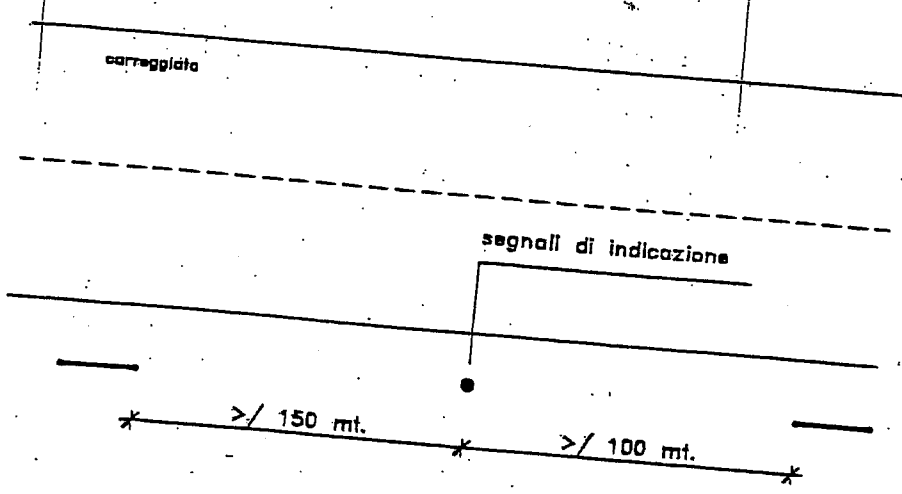


Fig. 6

g)

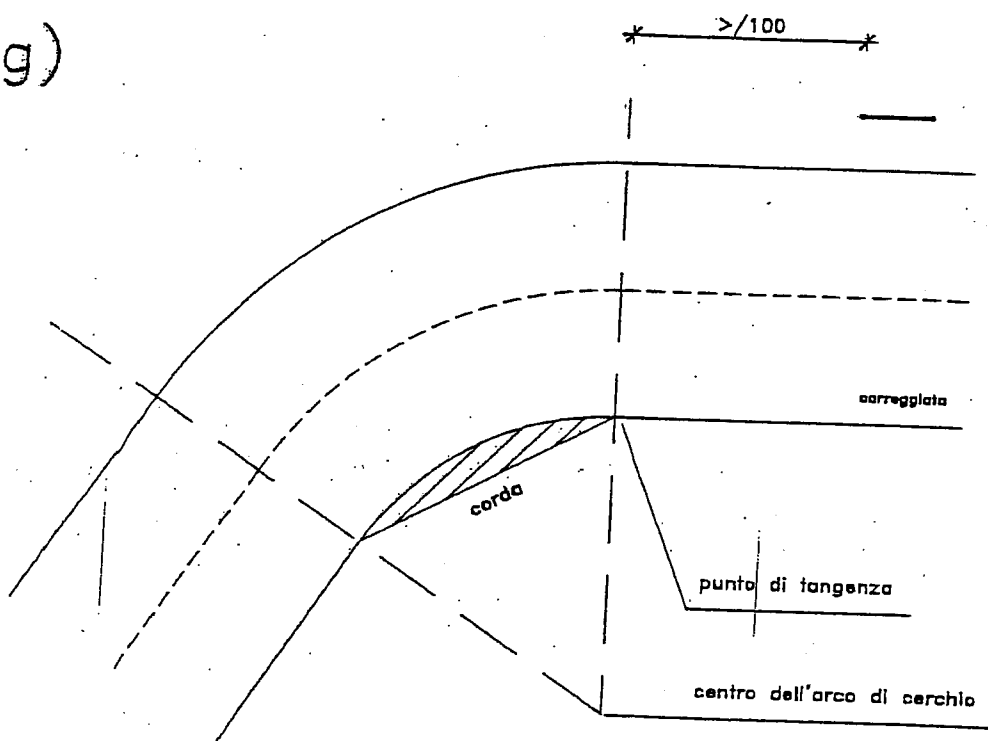

h)


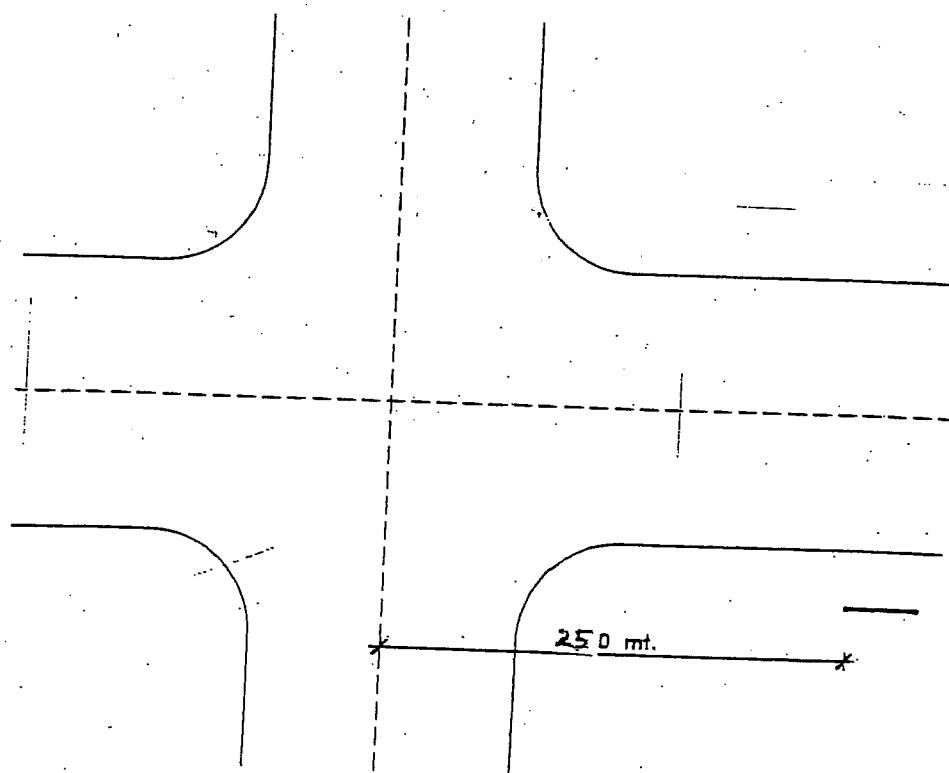


Fig.7

i)

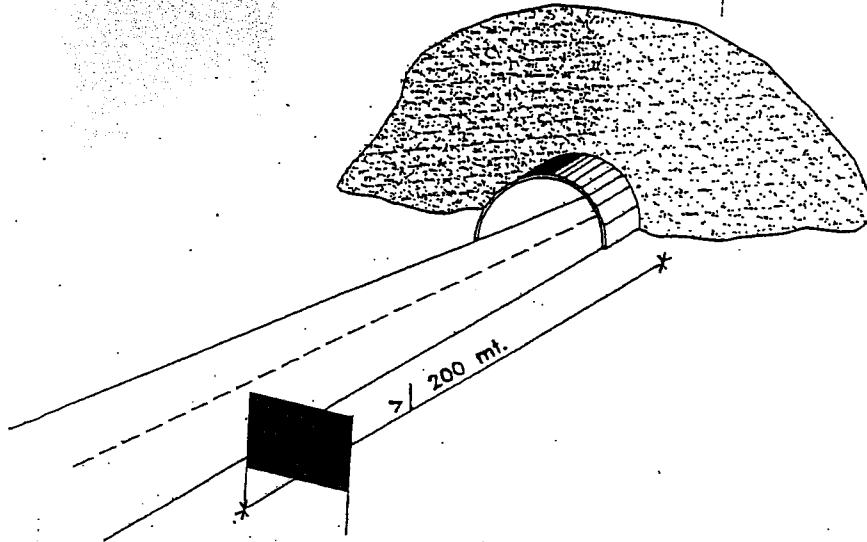

l)


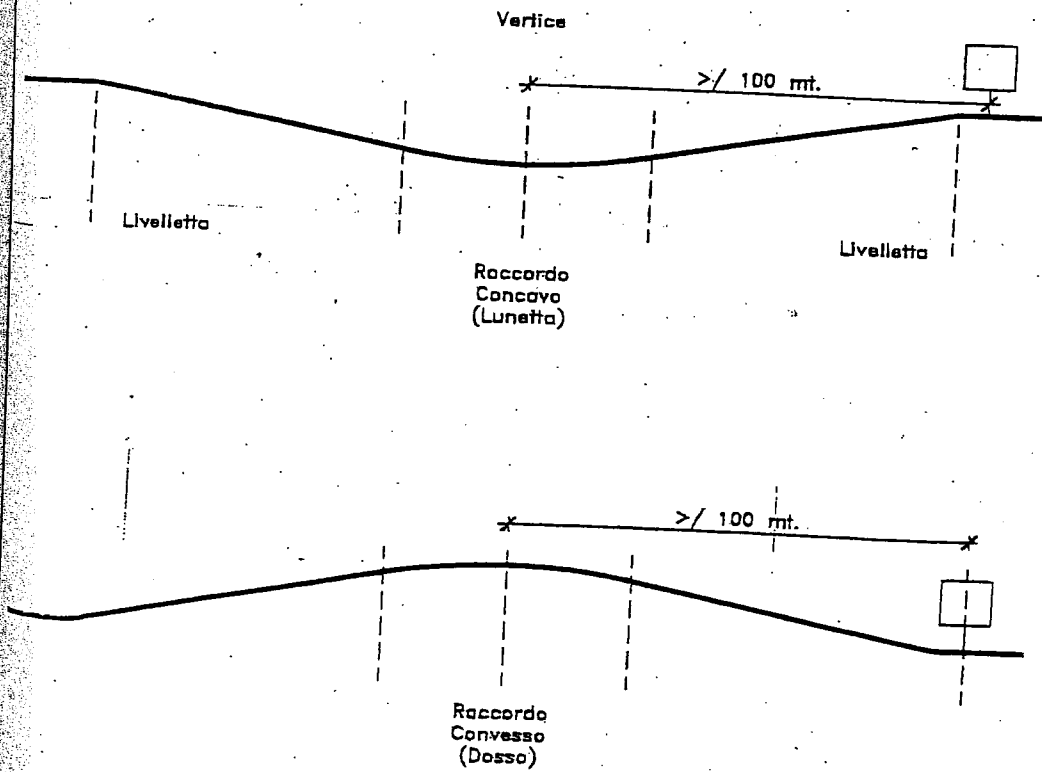


Fig. 8

Art. 12 Collocazione in C. Abitato


Il posizionamento dei cartelli in Centro Abitato è sempre vietato; ove sia possibile l'installazione, esso deve adeguarsi al rispetto delle seguenti distanze minime.

a)

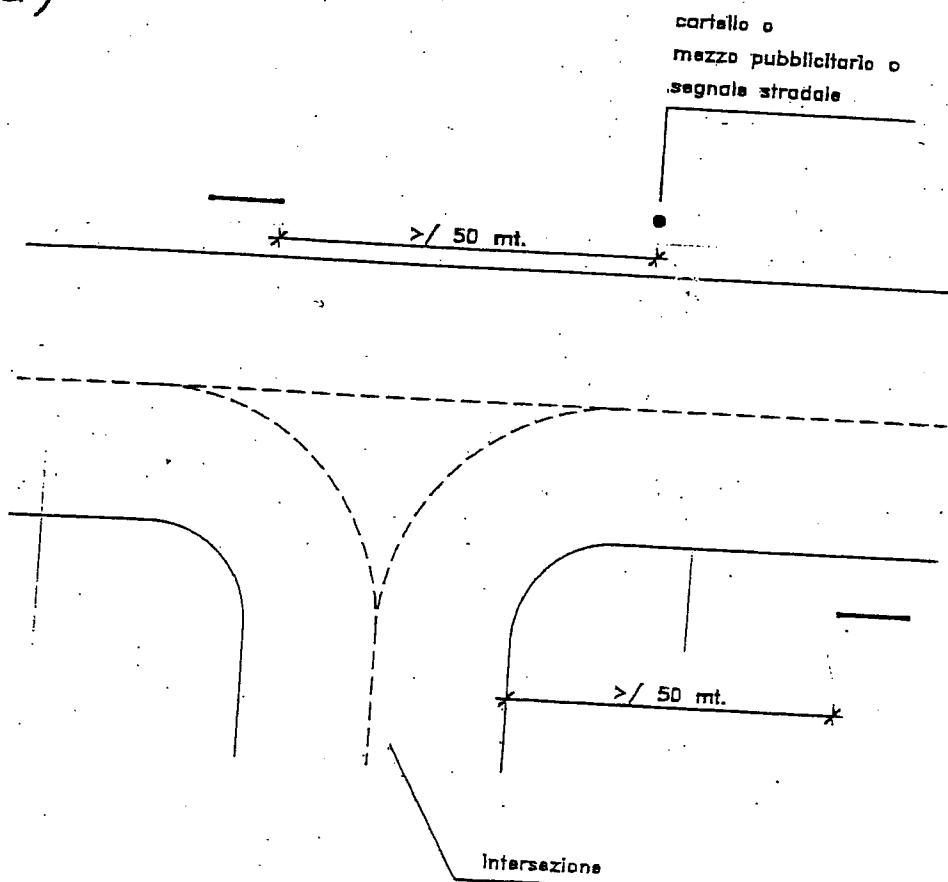

b)

Fig.9

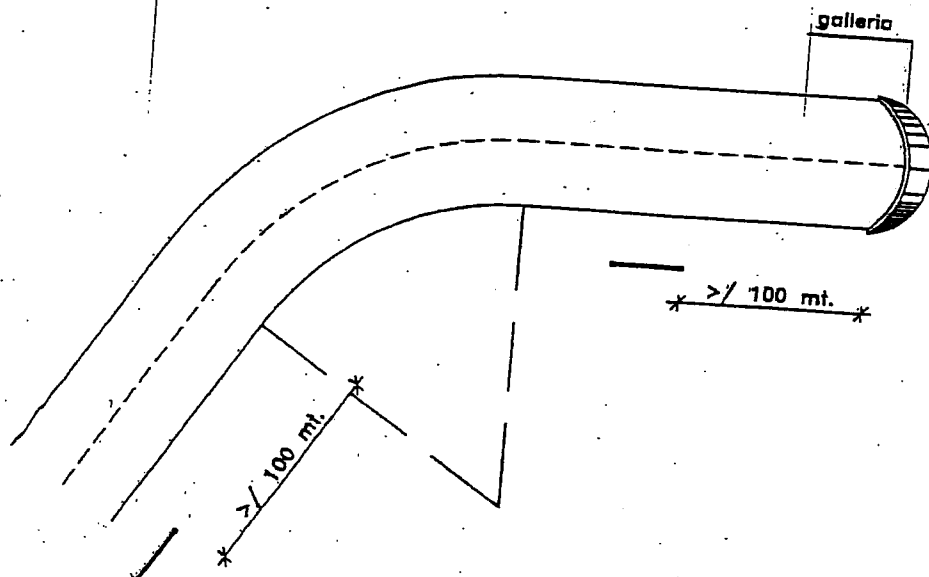

c)



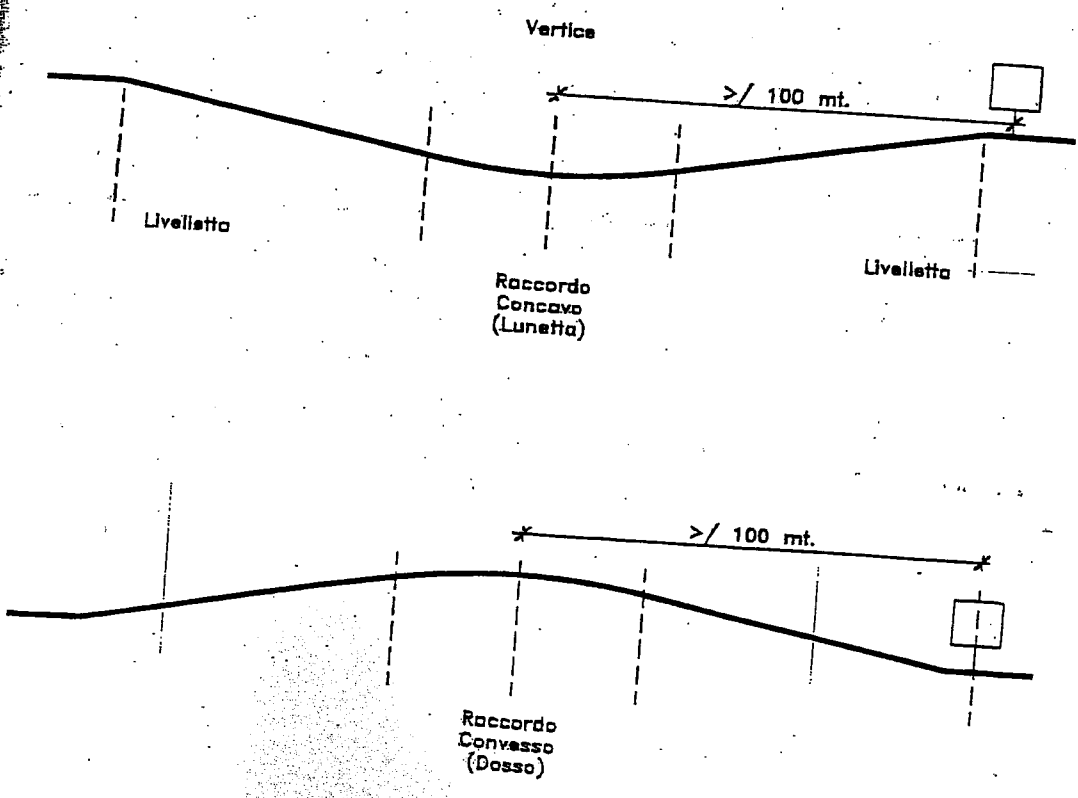


Fig. 10

INSEGNA FRONTALE (esterna al Centro Storico)

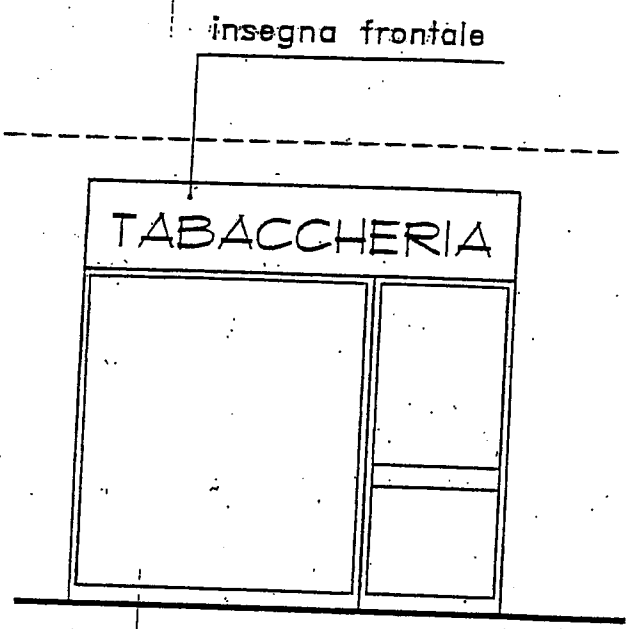

Prospetto

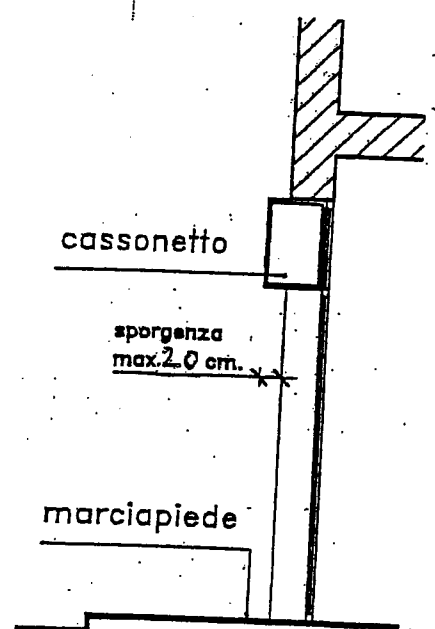

Sezione

INSEGNE SU EDIFICI A COPERTURA PIANA (esterne al Centro Storico)



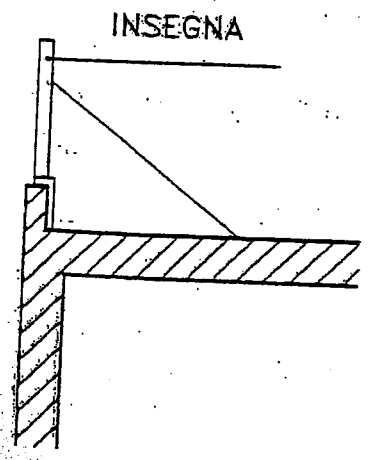


Fig. 11


INSEGNA A BANDIERA VERTICALE O ORIZZONTALE (esterna al C.S.)

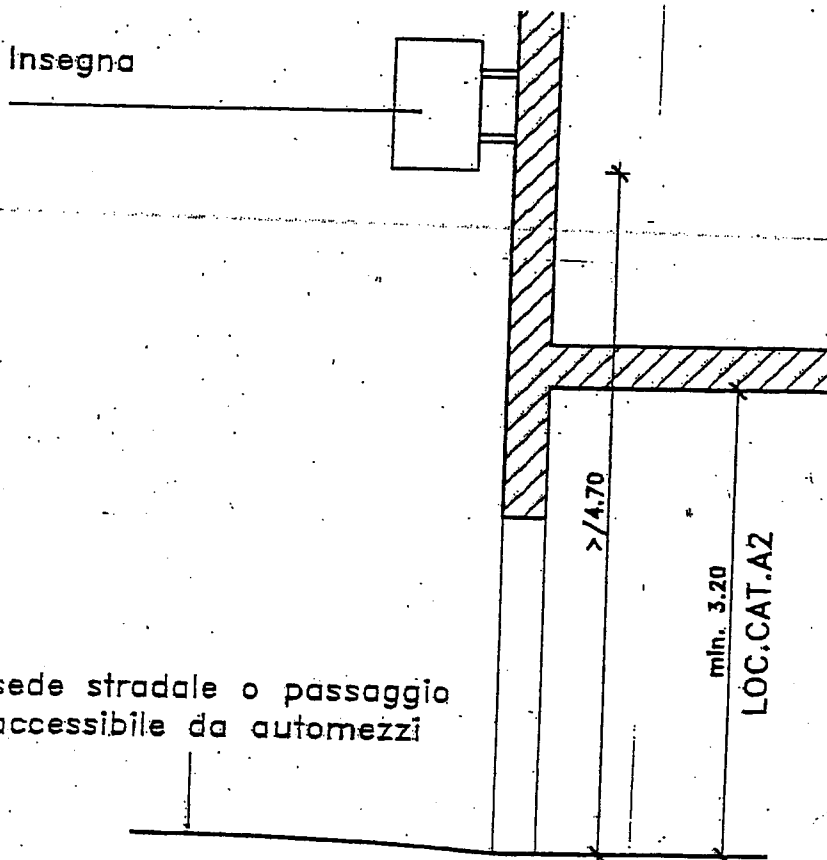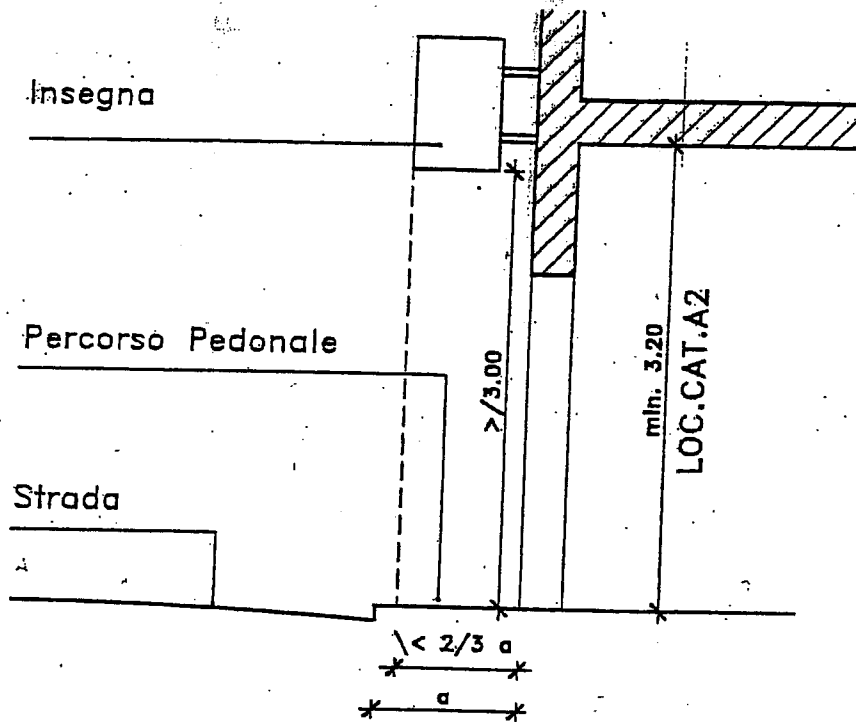

sede stradale o passaggio
accessibile da automezzi


Fig.12

Collocazione di insegne in Centro Storico

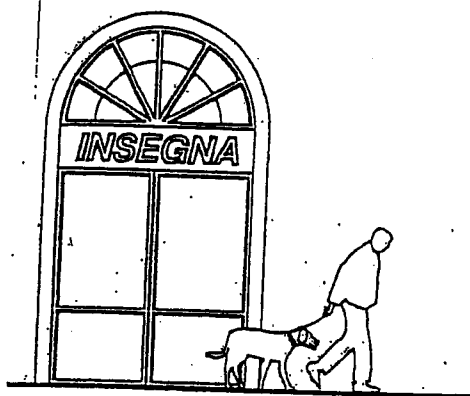


Prospetto

Insegna profondità max cm.15
(entro il filo esterno della muratura)

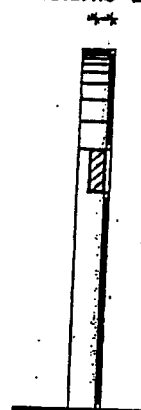


Fianco

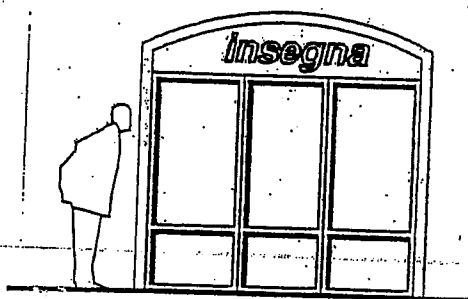


Prospetto

Insegna profondità max cm.15
(entro il filo esterno della muratura)

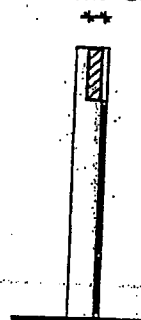


Fianco

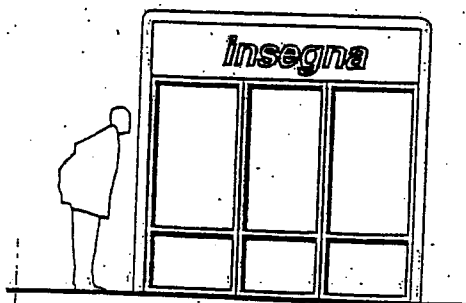

Prospetto



Insegna profondità max cm.15
(entro il filo esterno della muratura)

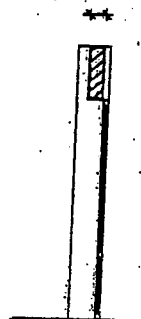

Fianco

Fig. 13

Collocazione di insegne
in Centro Storico (Alberghi)

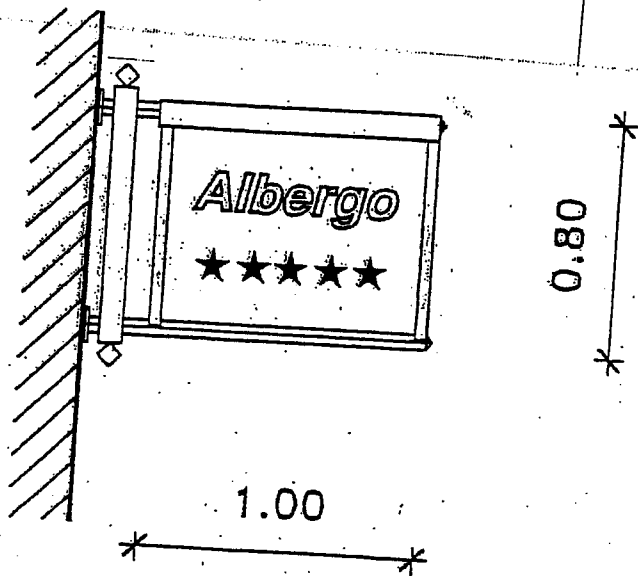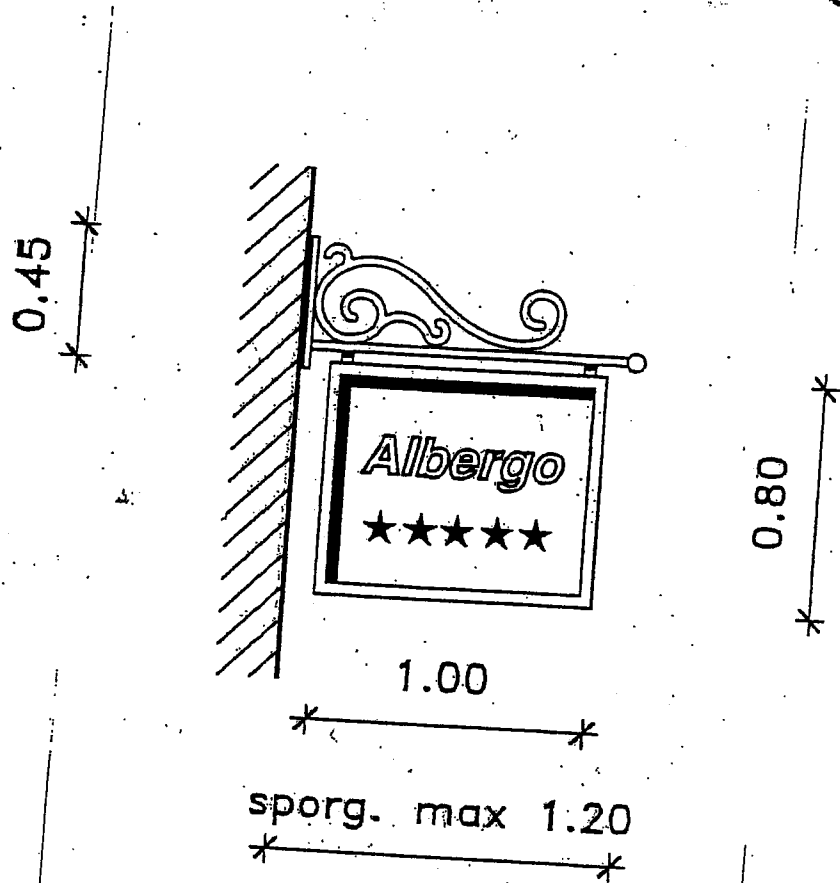


PART. COSTRUTT. INSEGNA in Centro Storico

Fig. 13bis

Vernice Ferromicacea COLORI:

- Pantone n.464 (marrone)
- Pantone n.424 (grigio antracite)
- Pantone n.3292 (verde scuro)

SEZIONE

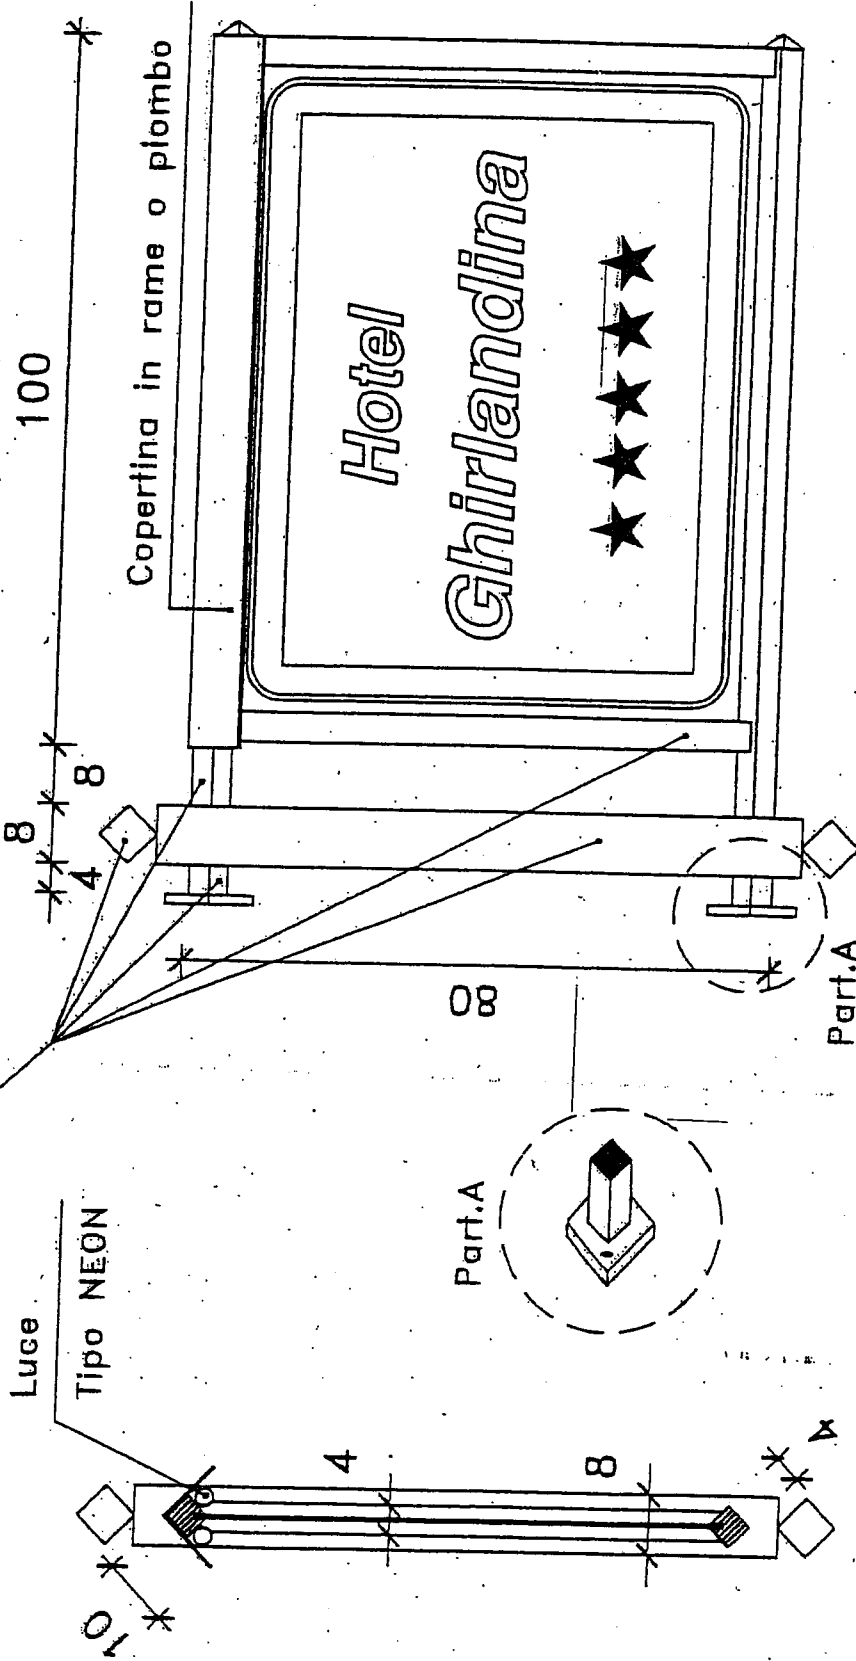


PROSPETTO


disegno rapp. 1:10

Fig.14

Collocazione di tende per attività commerciali in C.S.

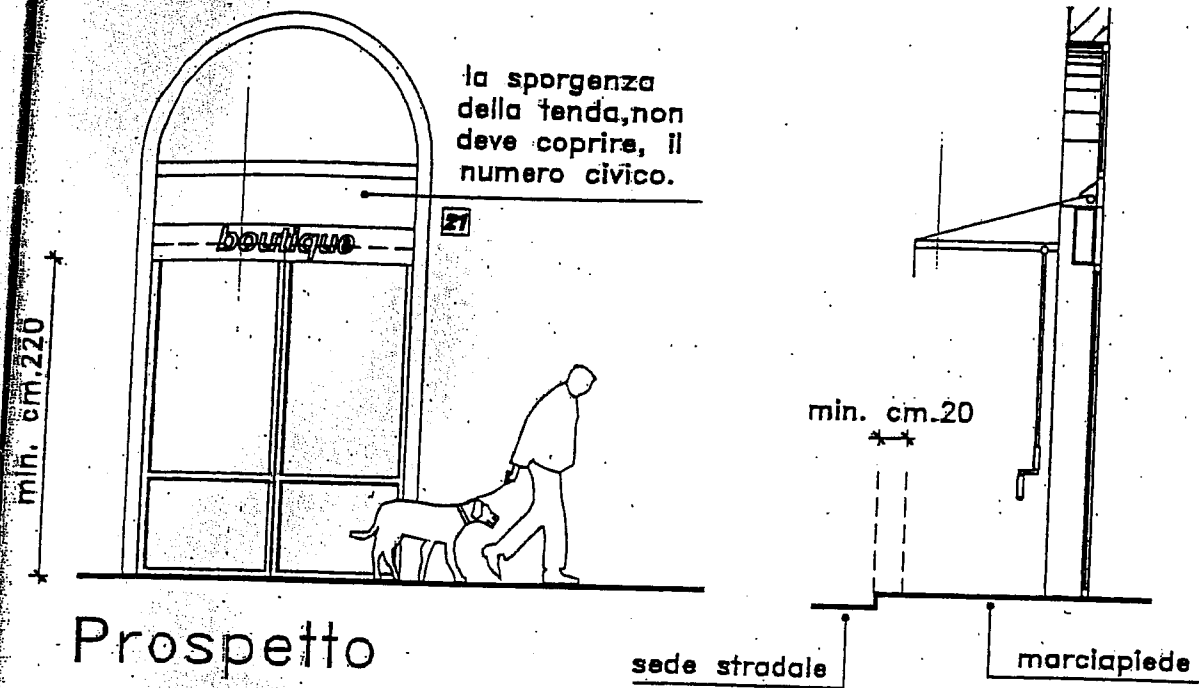


Fianco

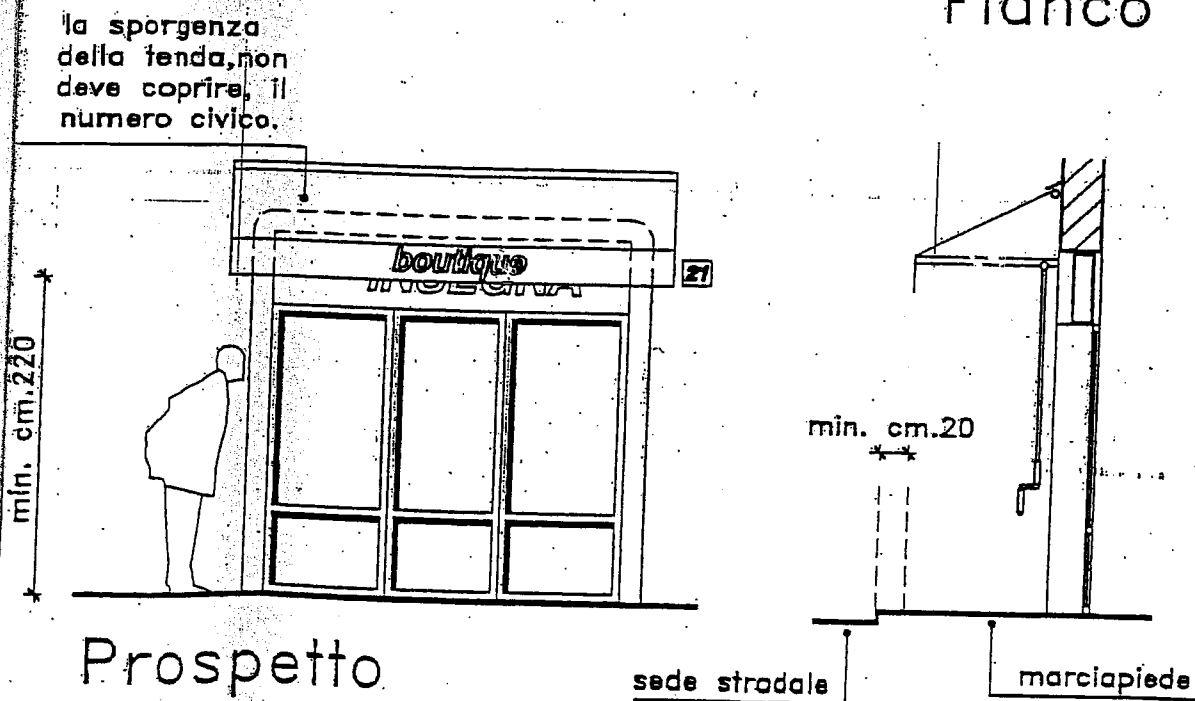


Fianco

Fig. 15

Collocazione di tende per porticati in Centro Storico.

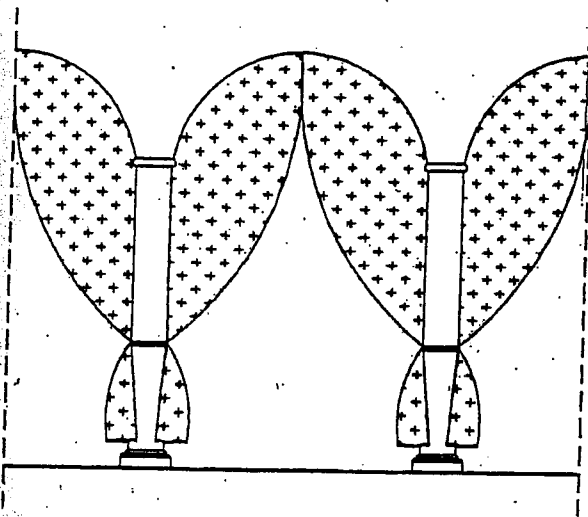

Prospetto

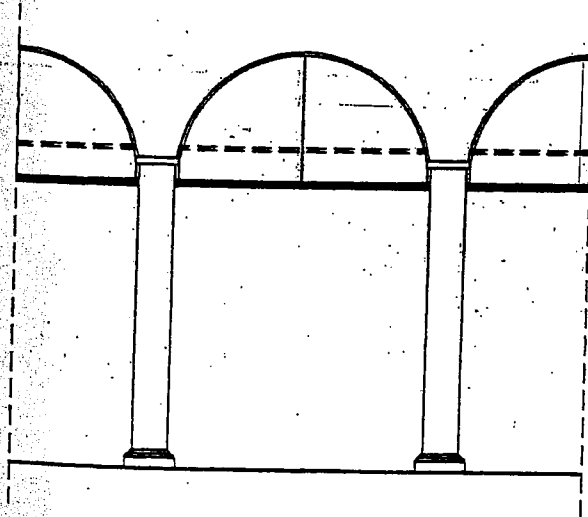


Prospetto

Fig.16

Tabella a muro in Centro Storico


MATERIALI: Cornice in ferro, verniciata in grigio scuro antracite,
lamiera di ferro.

rapp. 1:5



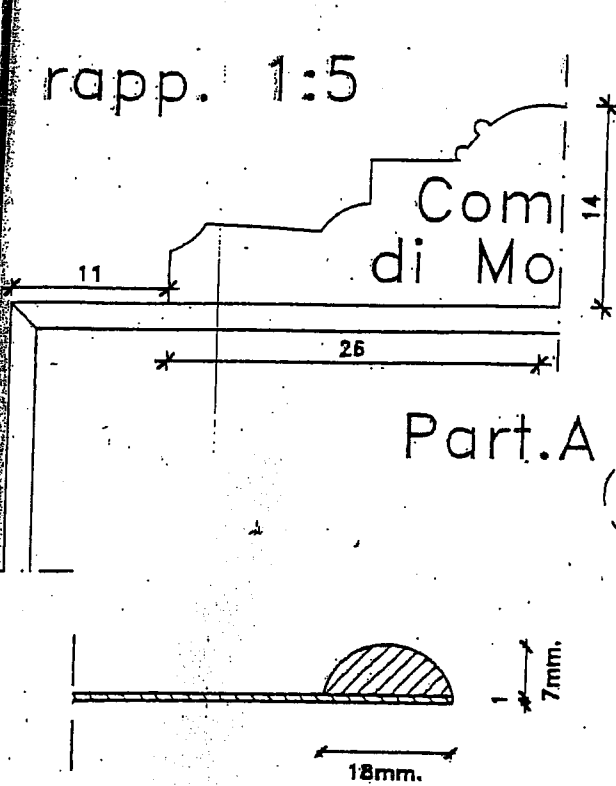


Part.A

Part.A rapp. 1:1

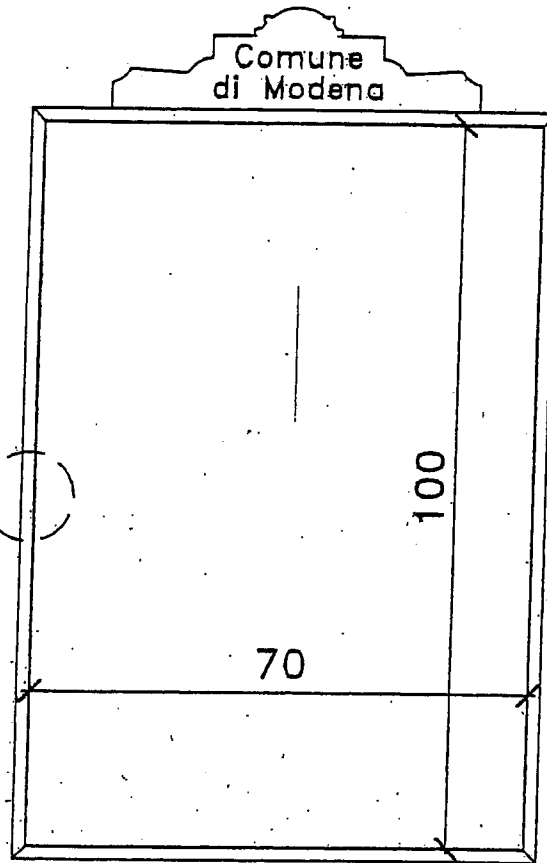

rapp. 1:10

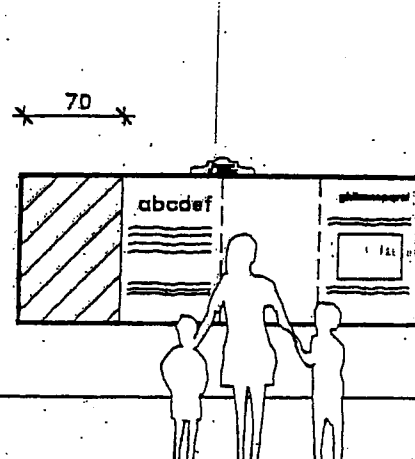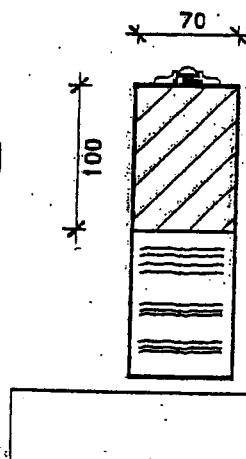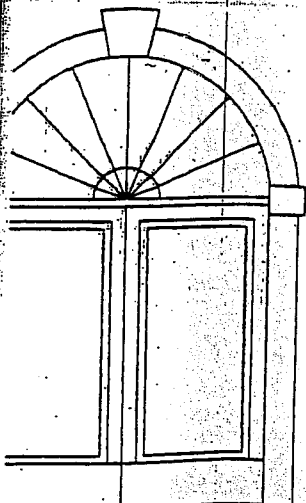



rapp. 1:50

Fig.16


Tabella a muro in Centro Storico

MATERIALI: Cornice in ferro, verniciata in grigio scuro antracite,
lamiera di ferro.





rapp. 1:5

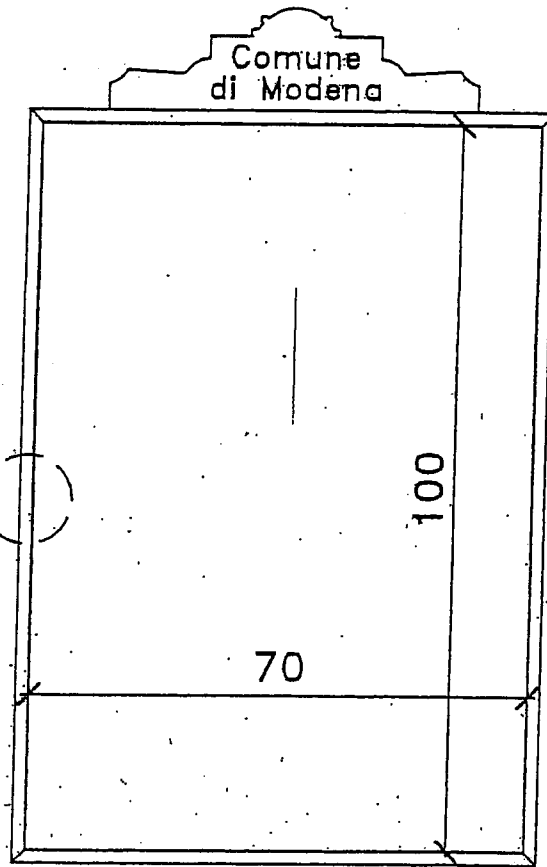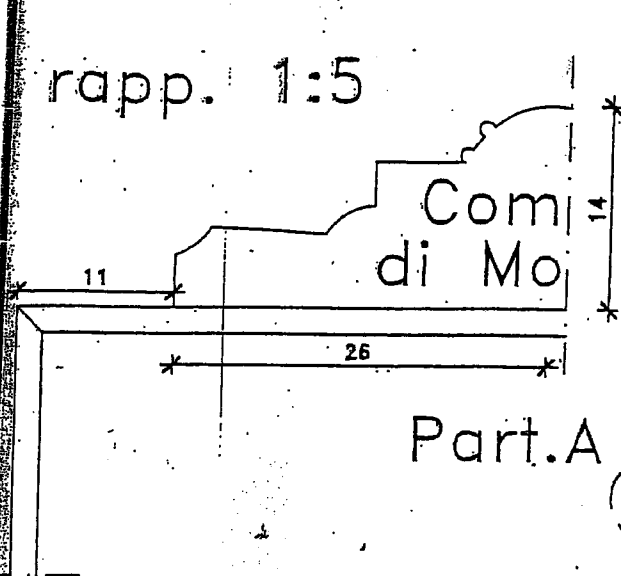

Part.A rapp.1:1

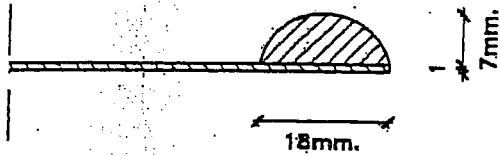

rapp. 1:10

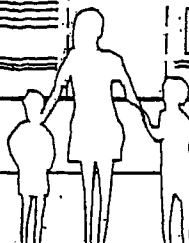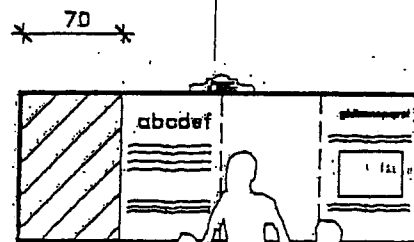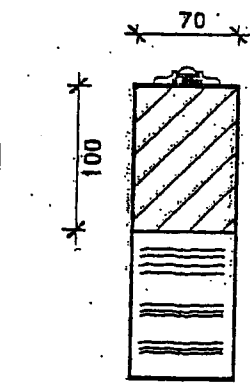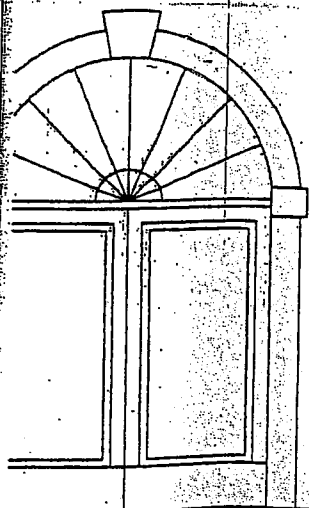

rapp. 1:50